


Erdgeschoss:

Universität St.Gallen
Learning Center
EG / 11_00 EG

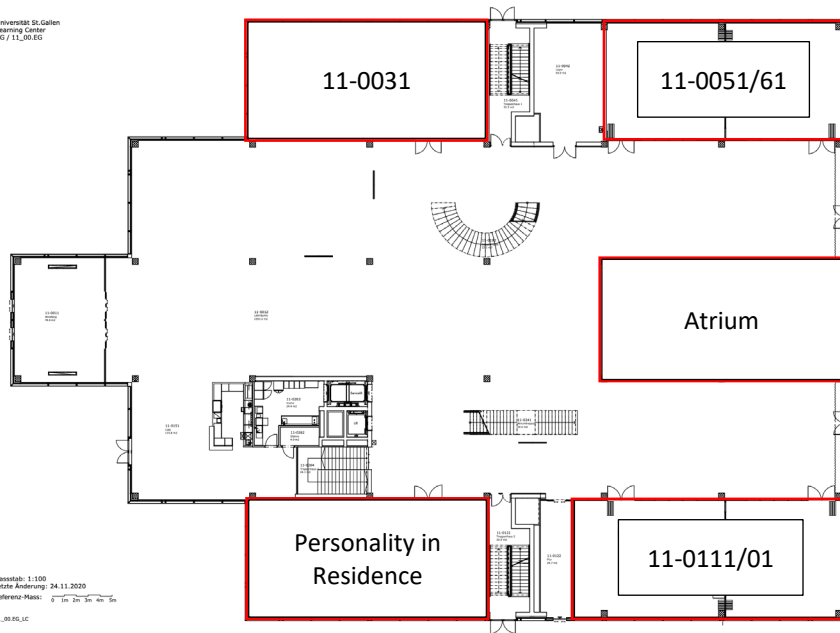





Maßstab: 1:500
Letzte Änderung: 24.11.2020
Referenz-Maße: 0 2m 4m 6m 8m 10m
11_00_EG_LC

Die Räume 11-0051/0061 und 11-0111/01 eignen sich hervorragend für ein Seminar oder eine Konferenz und bieten spannende Möglichkeiten für hybriden Unterricht. Sie eignen sich auch für Podiumsdiskussionen und Vorträge.


In beiden Räumen ist es möglich, die Trennwand zu öffnen, so dass sie entweder als Einzel- oder als Doppelraum genutzt werden können.

Ein Einzelraum bietet Platz für bis zu 30 Personen.

11-0051 (Vorne)/ 11-0061 (Hinten)		11-0111 (Vorne)/ 11-0101 (Hinten)		AV
<p>Vorne</p> 		<p>Vorne</p> 		<p>Audio:</p> <ul style="list-style-type: none"> - Soundsystem in der Decke (Mikrofon und Lautsprecher) - Audio kann auch im Atrium gespielt werden <p>Visuals:</p> <ul style="list-style-type: none"> - LED Screen - Zwei Kameras - Media Hub (USB/HDMI) - Der Video-/Audiooutput kann in den jeweils anderen Raum gespiegelt werden - Whiteboard
<p>Hinten</p> 		<p>Hinten</p> 		

1. Stock:

Universität St.Gallen
Learning Center
1.00/11.01.00

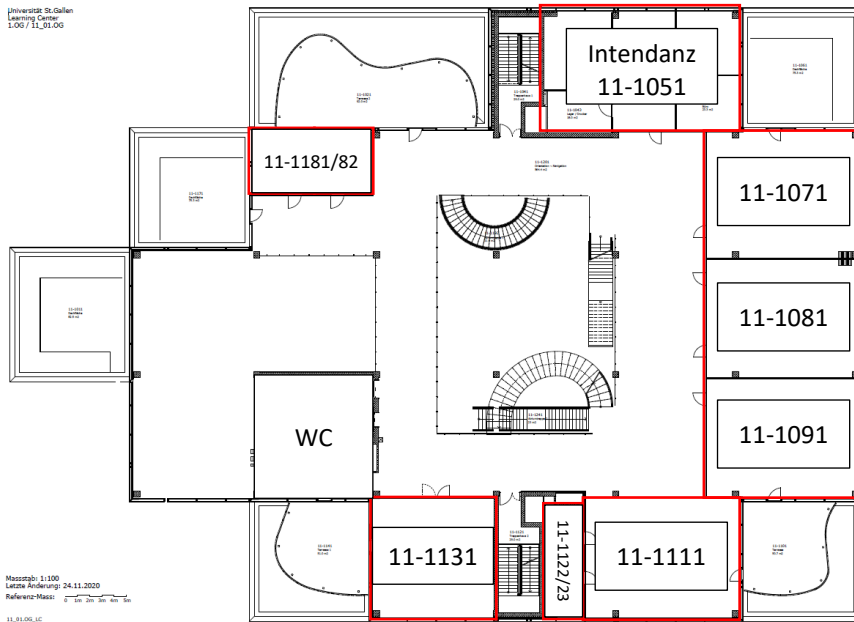

Maßstab: 1:100
Letzte Änderung: 24.11.2020
Referenz-Maße: 0 5m 10m 15m 20m
11.01.00.LC




Die Räume 11-1071/81/91 und 31 eignen sich hervorragend für Veranstaltungen und Vorlesungen, da sie sehr modular aufgebaut sind und die Voraussetzungen für den Hybridunterricht bieten.

Es besteht die Möglichkeit, die Trennwände zwischen den Räumen 71 bis 91 zu öffnen. So kann die Fläche verdoppelt oder verdreifacht werden.

Der Raum 11-1111 eignet sich hervorragend für offene Formate, da die Raumgestaltung auch für Externe besonders ansprechend ist.


Die Räume 1071, 1081 und 1091 bieten Platz für 35 Personen, die Räume 1111 und 1131 für bis zu 30 Personen.

Unsere Gruppenräume 81, 82, 22 und 23 können ad-hoc über unsere Hosts gebucht werden und bieten Platz für bis zu 8 Personen.

11-1071	11-1081	AV Audio: <ul style="list-style-type: none"> - Soundsystem in der Decke (Mikrofon und Lautsprecher) Visuals: <ul style="list-style-type: none"> - Media Hub (USB/HDMI) - Mobile Screens (e.g. Surface Hubs) - Whiteboard
		
11-1091	11-1111	
		
11-1131	11-11/-22/-23/-81/-82	
		

2. Stock:

Universität St. Gallen
Learning Center
200 / 11_02.00

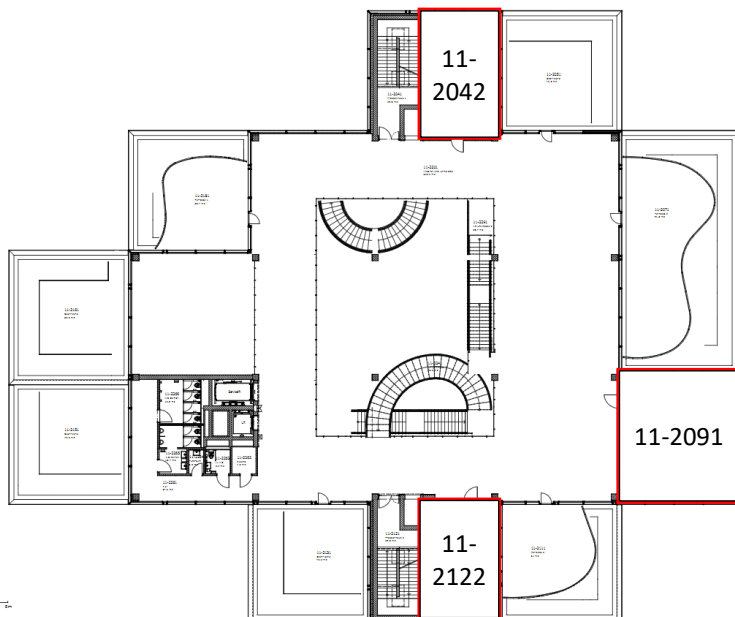



Maßstab: 1:100
Letzte Änderung: 03.11.2020
Referenz-Maße: 1 2 3 4 5 6 7 8 9 10

In der obersten Etage befinden sich unsere drei Spezialräume.

Die Arena (11-2091) bietet durch die Tribüne ein anregendes Setting für Debatten und Diskussionen mit bis zu 30 Personen.

Die Lounge (11-2042) bietet eine entspannte Atmosphäre und ist der perfekte Ort für ruhige Gespräche. Sie bietet Platz für etwa zehn Personen.

Für ähnliche Veranstaltungen eignet sich auch das Teehaus (11-2122), das ebenfalls Platz für bis zu zehn Personen besitzt. Das Teehaus ist japanisch inspiriert und bietet Zugang zur Terrasse.

11-2042 (Lounge)	11-2091 (Arena)	AV
		<p>Audio:</p> <ul style="list-style-type: none"> - Soundsystem in der Decke (Mikrofon und Lautsprecher) <p>Visuals:</p> <ul style="list-style-type: none"> - Media Hub (USB/HDMI) - Mobile Screens (e.g. Surface Hubs) - Whiteboard
11-2122 (Teehaus)		
		